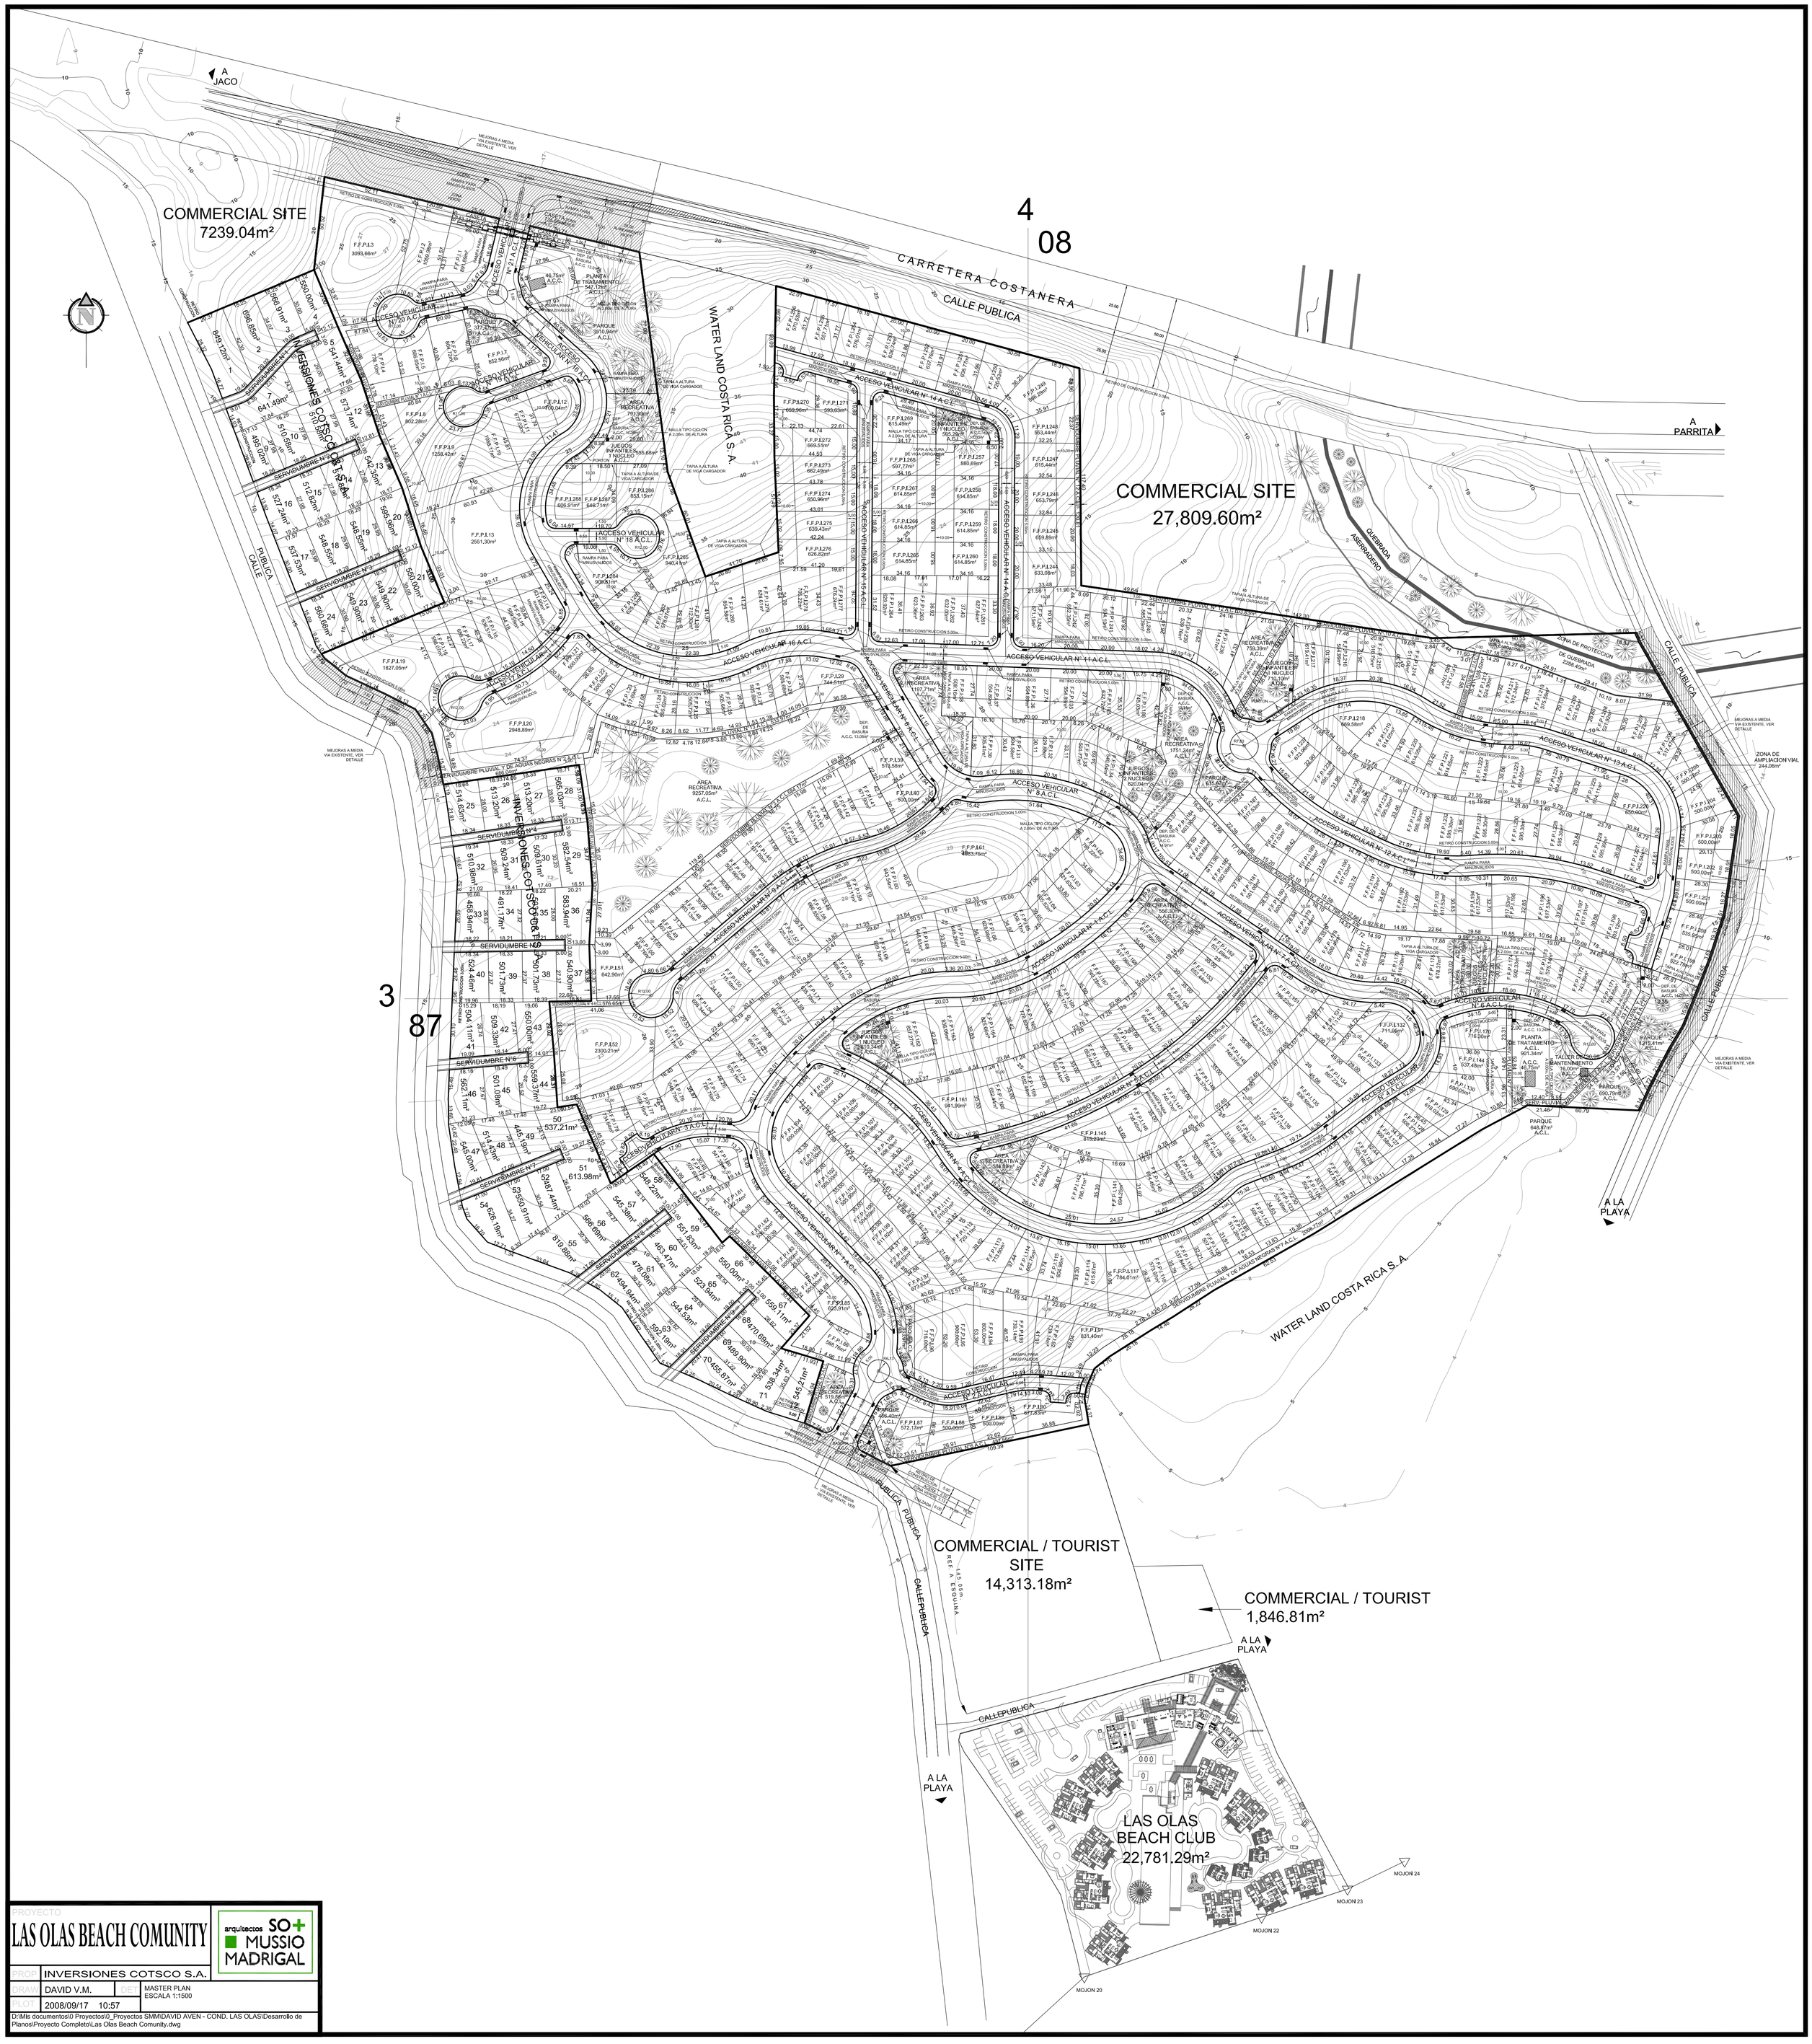

PROYECTO

LAS OLAS BEACH COMUNITY

arquitectos SO+ MUSSIO MADRIGAL

PROP	INVERSIONES COTSCO S.A.		
DRAW	DAVID V.M.	DET	MASTER PLAN ESCALA 1:1500
PLOT	2008/09/17 10:57		

D:\Mis documentos\0 Proyectos\0_Proyectos SMM\DAVID AVEN - COND. LAS OLAS\Desarrollo de Planos\Proyecto Completo\Las Olas Beach Comunity.dwg